





Héritage Croix Verte

Vaulruz

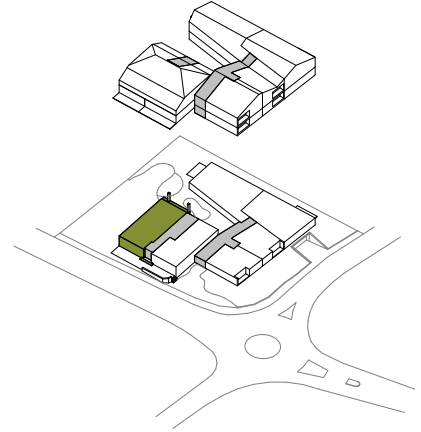

3.5-pièces

Numéro d'appartement	H-0.01	Surface de vente/ net SVN*	83,98 m ²
Etage	REZ	Surface Extérieur	17,36 m ²

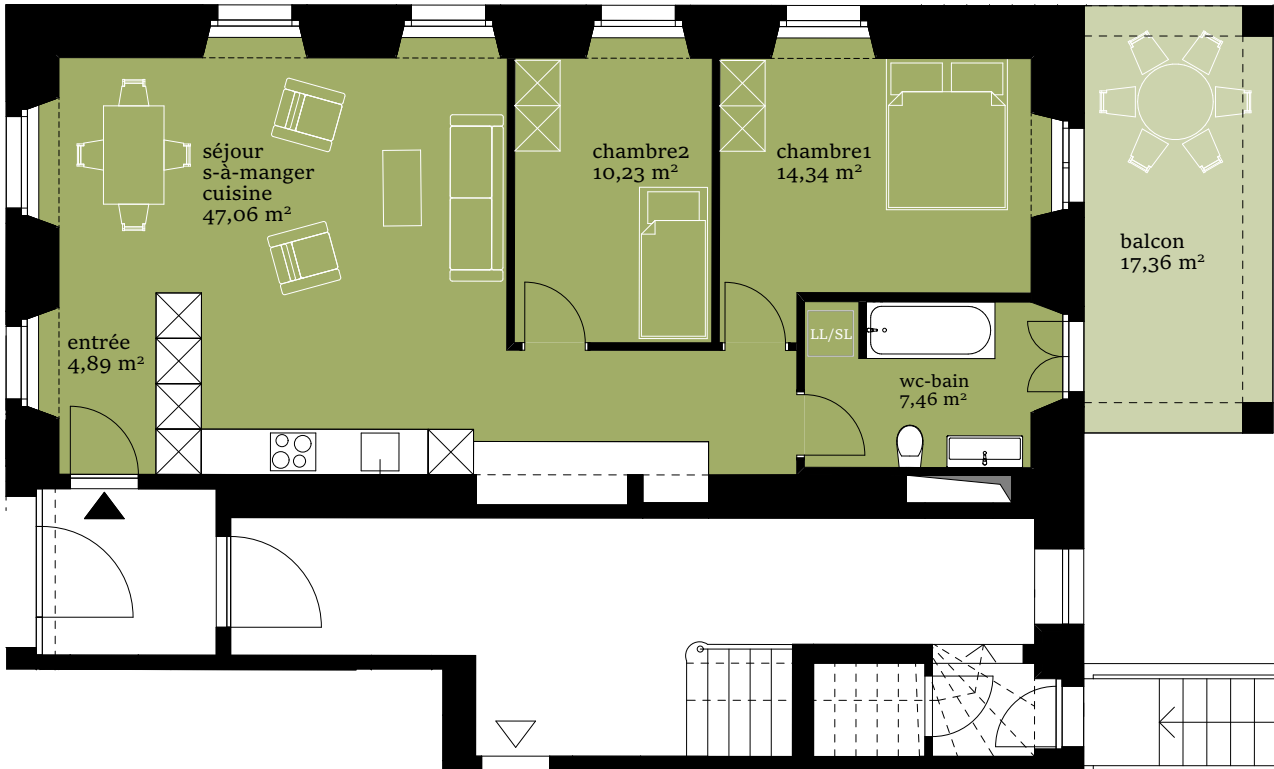

SURFACE HABITABLE/SURFACE DE VENTE

Surface habitable: surface habitable (mesures intérieures), terrasse excl., murs extérieurs excl., gaine techniques excl., murs porteurs intérieurs excl., murs non porteurs intérieurs incl., caves excl.
Surface de vente: surface habitable et 1/3 de la surface terrasse ou 1/2 de la surface balcon.
Les mesures en (m²) sont approximatives

REMARQUE

Les techniques de construction et les conditions d'exécution modifications et adaptations, ainsi que jusqu'à l'achèvement de la construction sous réserve de modifications. Toutes les données Les surfaces et les dimensions sont des Données approximatives.


1:100






Héritage Croix Verte

Vaulruz

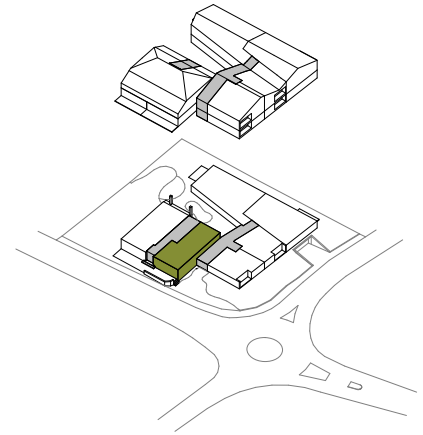

2.5-pièces

Numéro d'appartement	H-0.02	Surface de vente/ net SVN*	62,37 m ²
Etage	REZ	Surface Extérieure	-

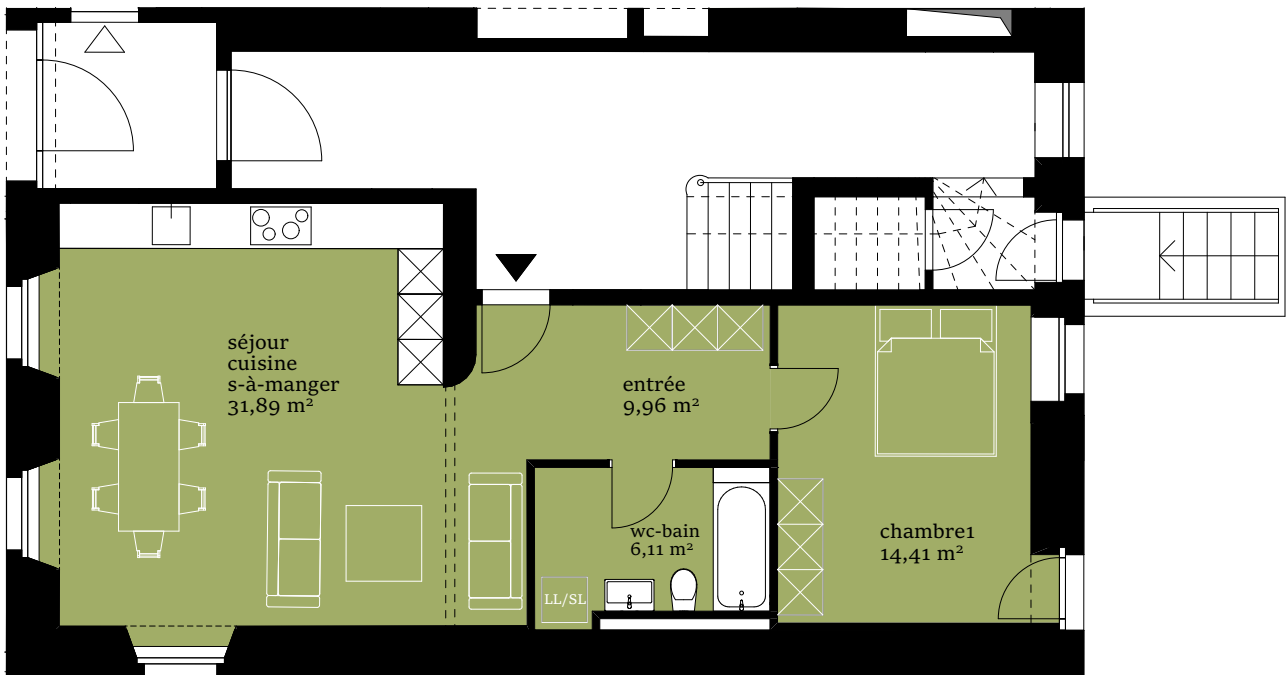

SURFACE HABITABLE/SURFACE DE VENTE

Surface habitable: surface habitable (mesures intérieures), terrasse excl., murs extérieurs excl., gaine techniques excl., murs porteurs intérieurs excl., murs non porteurs intérieurs incl., caves excl.
Surface de vente: surface habitable et 1/3 de la surface terrasse ou 1/2 de la surface balcon.
Les mesures en (m²) sont approximatives

REMARQUE

Les techniques de construction et les conditions d'exécution modifications et adaptations, ainsi que jusqu'à l'achèvement de la construction sous réserve de modifications. Toutes les données Les surfaces et les dimensions sont des Données approximatives.


1: 100





Héritage Croix Verte


Vaulruz

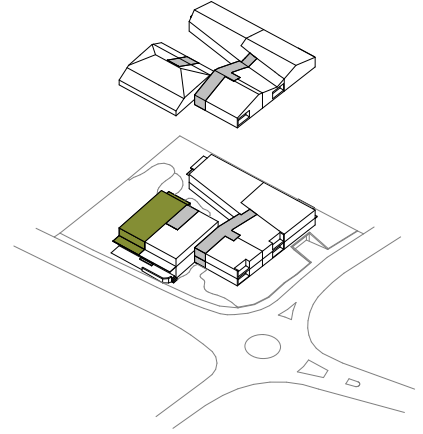

3.5-pièces

Numéro d'appartement	H-1.01
Etage	+1

Surface de vente/ net SVN*	86.26 m ²
Surface Extérieur	25.84 m ²

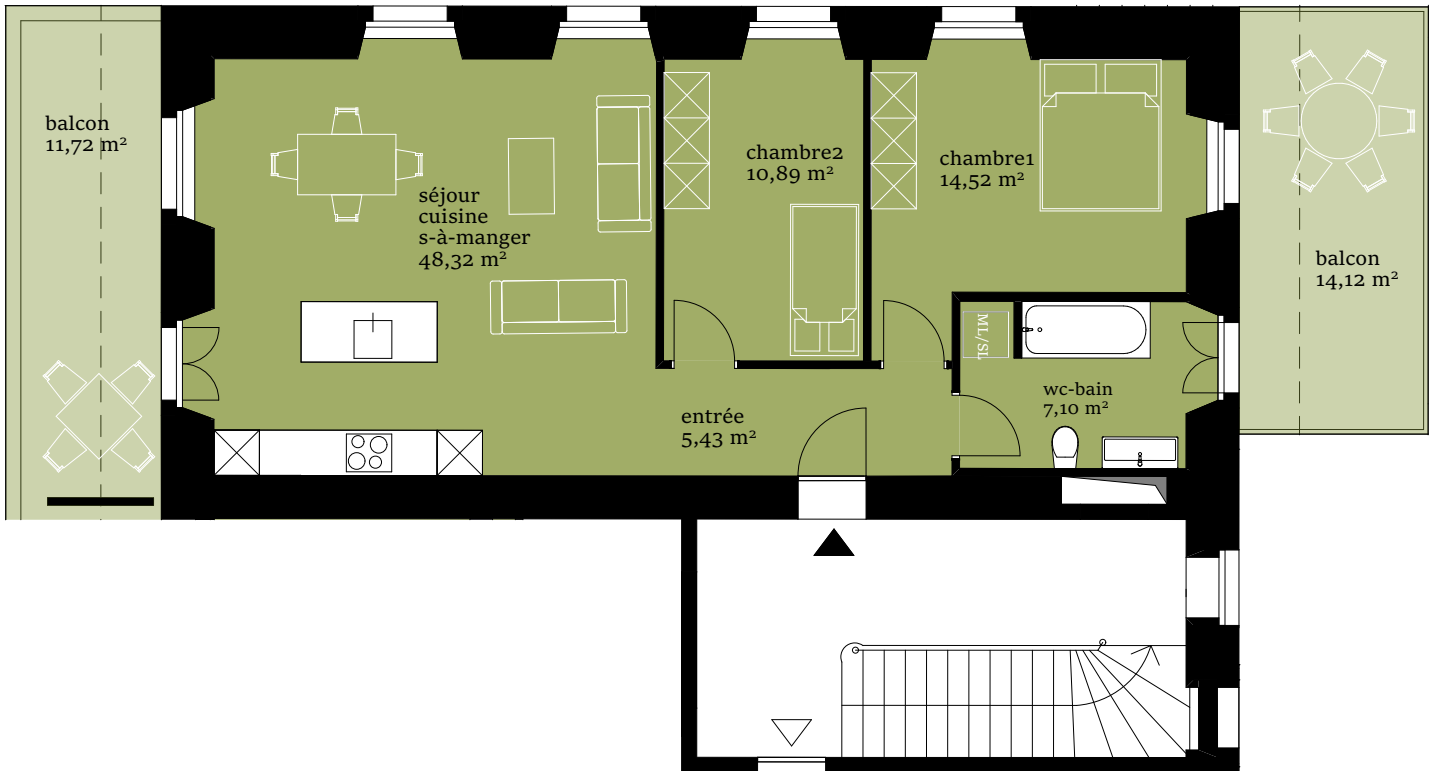

SURFACE HABITABLE/SURFACE DE VENTE

Surface habitable: surface habitable (mesures intérieures), terrasse excl., murs extérieurs excl., gaine techniques excl., murs porteurs intérieurs excl., murs non porteurs intérieurs incl., caves excl.
Surface de vente: surface habitable et 1/3 de la surface terrasse ou 1/2 de la surface balcon.
Les mesures en (m²) sont approximatives

REMARQUE

Les techniques de construction et les conditions d'exécution modifications et adaptations, ainsi que jusqu'à l'achèvement de la construction sous réserve de modifications. Toutes les données Les surfaces et les dimensions sont des Données approximatives.


1:100






Héritage Croix Verte

Vaulruz

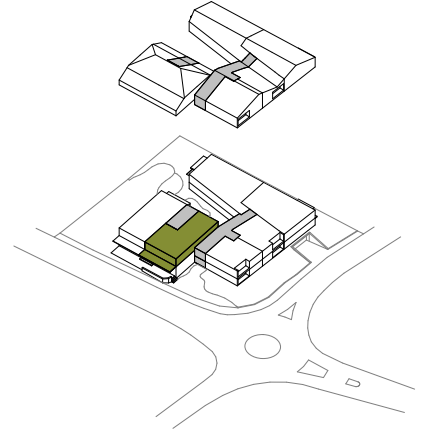

3.5-pièces

Numéro d'appartement	H-1.02	Surface de vente/ net SVN*	85.60 m ²
Etage	+1	Surface Extérieur	15.36 m ²

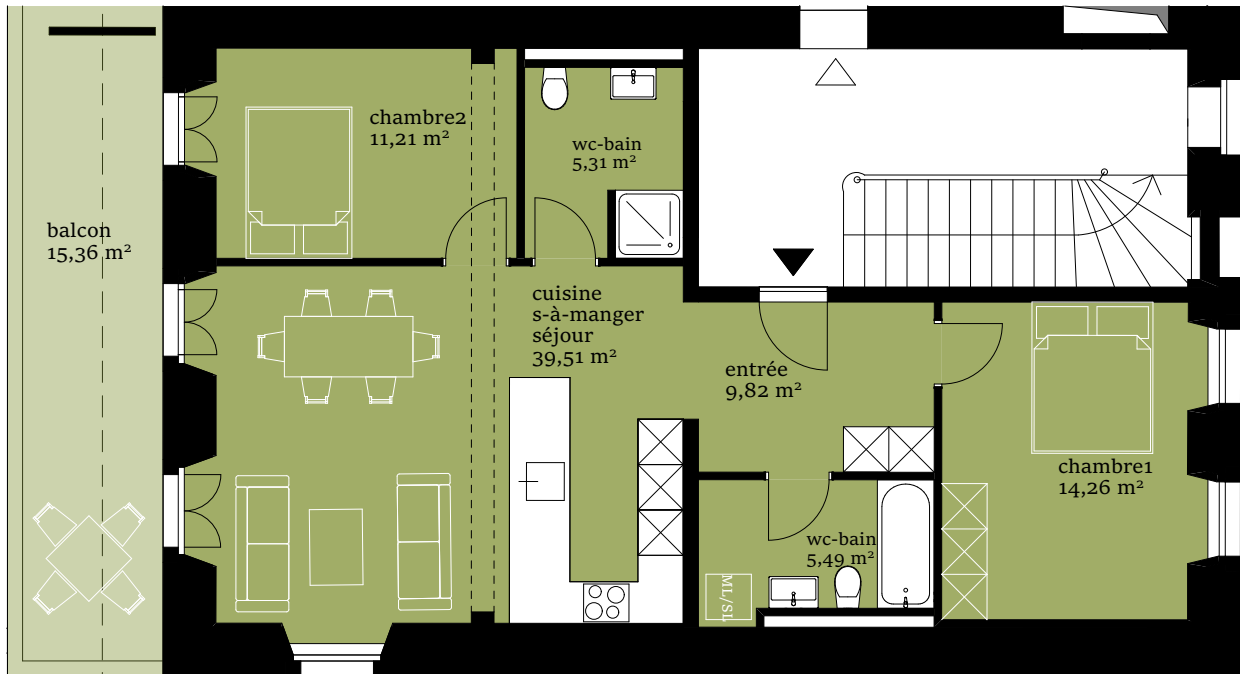


SURFACE HABITABLE/SURFACE DE VENTE

Surface habitable: surface habitable (mesures intérieures), terrasse excl., murs extérieurs excl., gaine techniques excl., murs porteurs intérieurs excl., murs non porteurs intérieurs incl., caves excl.
Surface de vente: surface habitable et 1/3 de la surface terrasse ou 1/2 de la surface balcon.
Les mesures en (m²) sont approximatives


REMARQUE

Les techniques de construction et les conditions d'exécution modifications et adaptations, ainsi que jusqu'à l'achèvement de la construction sous réserve de modifications. Toutes les données Les surfaces et les dimensions sont des Données approximatives.

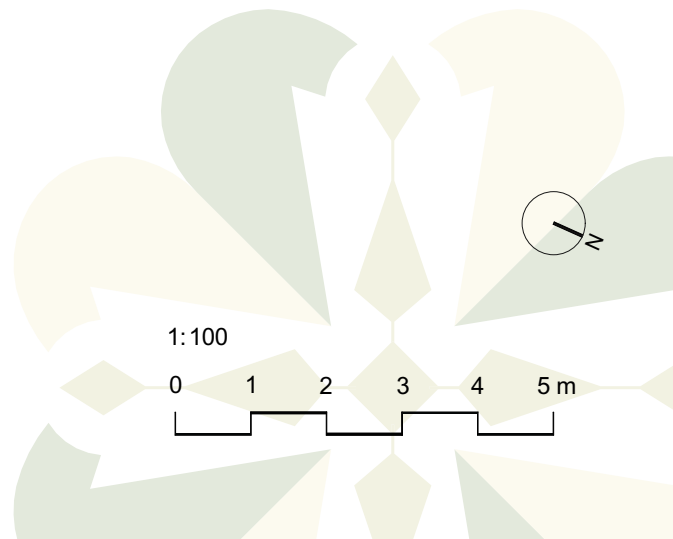


1: 100

0 1 2 3 4 5 m

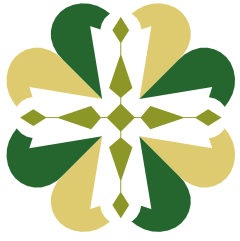


Héritage Croix Verte

Vaulruz

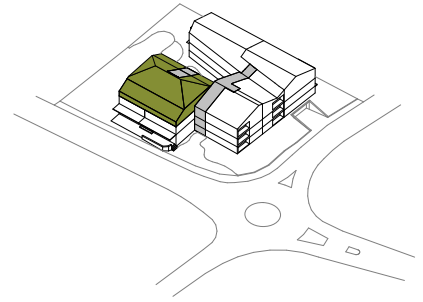

4.5-pièces

Numéro d'appartement	H-2.01	Surface de vente/ net SVN*	119.36 m ²
Etage	+2	Surface Extérieure	15.61 m ²

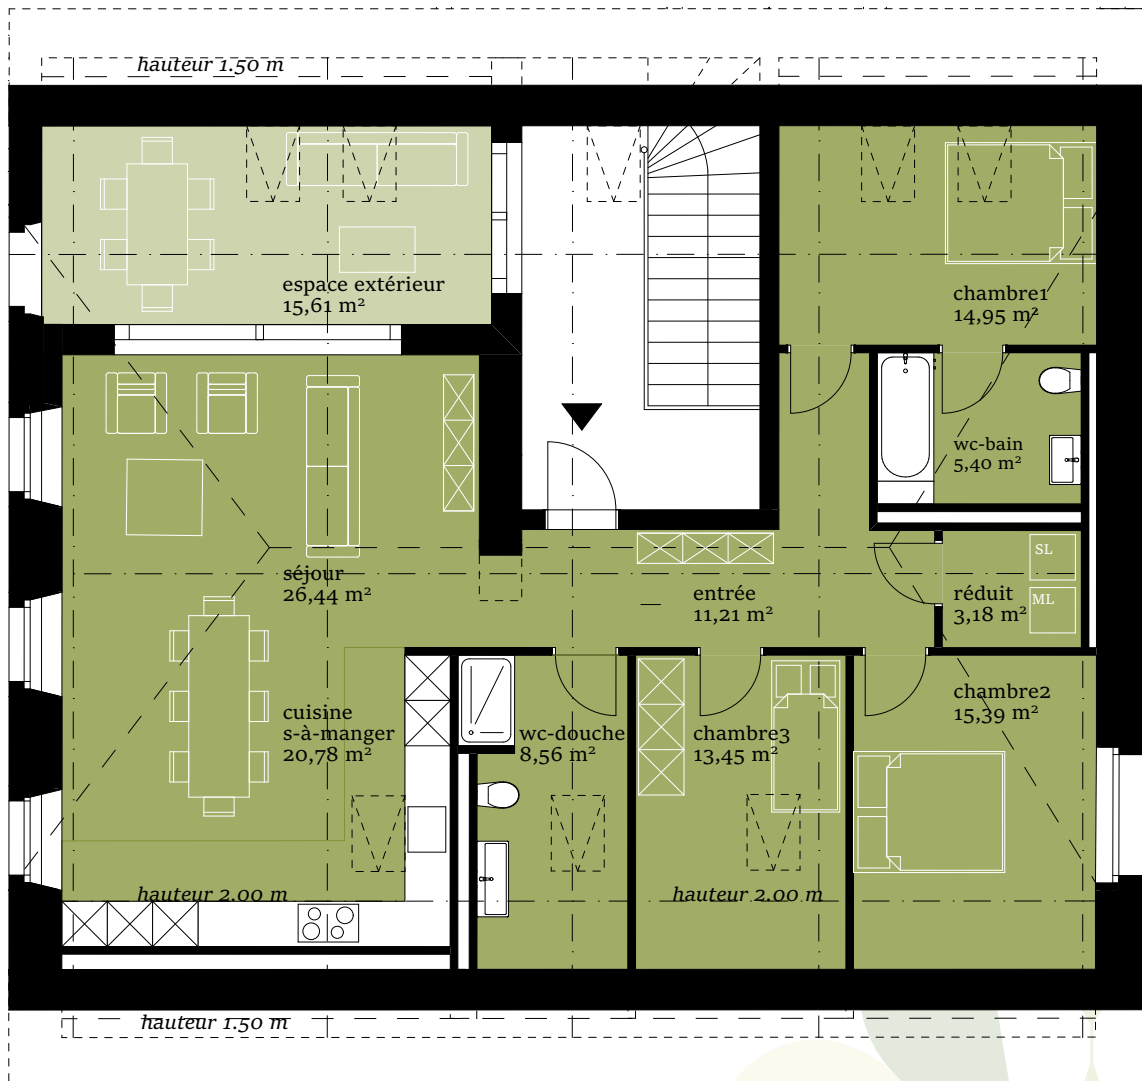

SURFACE HABITABLE/SURFACE DE VENTE

Surface habitable: surface habitable (mesures intérieures), terrasse excl., murs extérieurs excl., gaine techniques excl., murs porteurs intérieurs excl., murs non porteurs intérieurs incl., caves excl.
Surface de vente: surface habitable et 1/3 de la surface terrasse ou 1/2 de la surface balcon.
Les mesures en (m²) sont approximatives

REMARQUE

Les techniques de construction et les conditions d'exécution modifications et adaptations, ainsi que jusqu'à l'achèvement de la construction sous réserve de modifications. Toutes les données Les surfaces et les dimensions sont des Données approximatives.


1:100





Héritage Croix Verte

Vaulruz

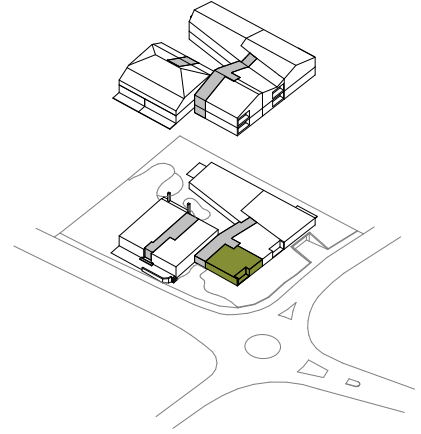

2.5-pièces

Numéro d'appartement	A-0.01	Surface de vente/ net SVN*	51.11 m ²
Etage	REZ	Surface Extérieur	3.59 m ²



SURFACE HABITABLE/SURFACE DE VENTE

Surface habitable: surface habitable (mesures intérieures), terrasse excl., murs extérieurs excl., gaine techniques excl., murs porteurs intérieurs excl., murs non porteurs intérieurs incl., caves excl.
Surface de vente: surface habitable et 1/3 de la surface terrasse ou 1/2 de la surface balcon.
Les mesures en (m²) sont approximatives

REMARQUE

Les techniques de construction et les conditions d'exécution modifications et adaptations, ainsi que jusqu'à l'achèvement de la construction sous réserve de modifications. Toutes les données Les surfaces et les dimensions sont des Données approximatives.


1: 100






Héritage Croix Verte

Vaulruz

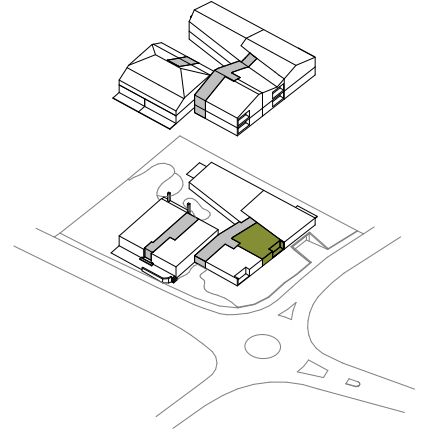

2.5-pièces

Numéro d'appartement	A-0.02	Surface de vente/ net SVN*	52.61 m ²
Etage	REZ	Surface Extérieur	3.48 m ²

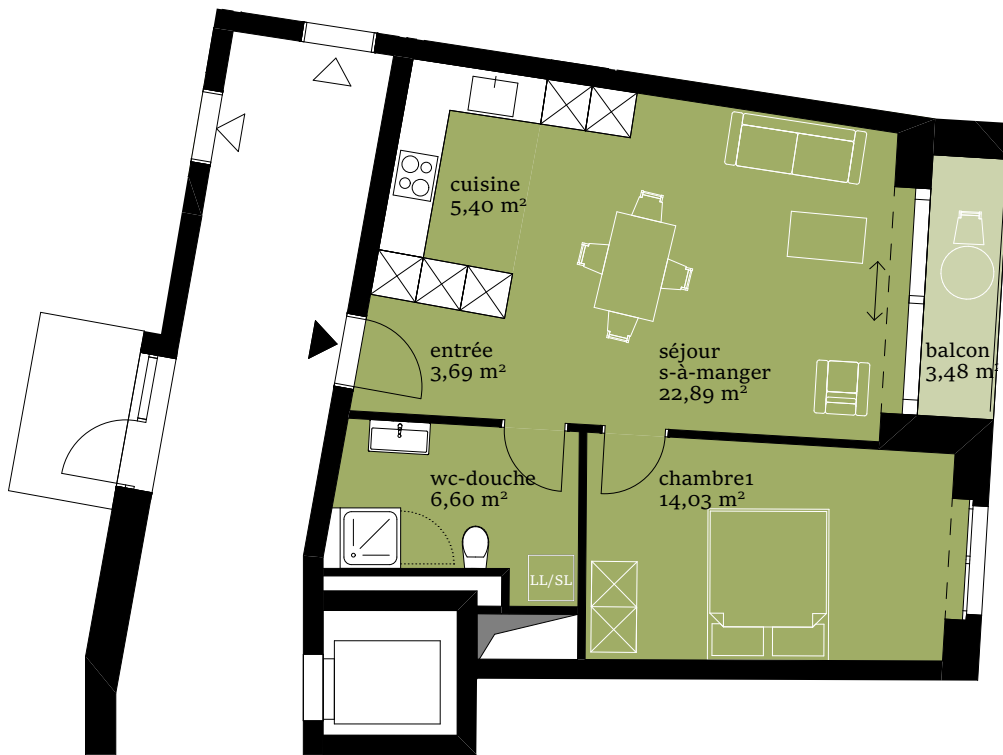

SURFACE HABITABLE/SURFACE DE VENTE


Surface habitable: surface habitable (mesures intérieures), terrasse excl., murs extérieurs excl., gaine techniques excl., murs porteurs intérieurs excl., murs non porteurs intérieurs incl., caves excl.
Surface de vente: surface habitable et 1/3 de la surface terrasse ou 1/2 de la surface balcon.
Les mesures en (m²) sont approximatives

REMARQUE

Les techniques de construction et les conditions d'exécution modifications et adaptations, ainsi que jusqu'à l'achèvement de la construction sous réserve de modifications. Toutes les données Les surfaces et les dimensions sont des Données approximatives.


1:100



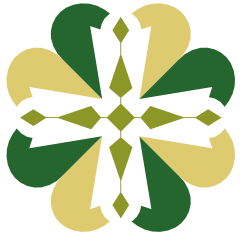


Héritage Croix Verte

Vaulruz

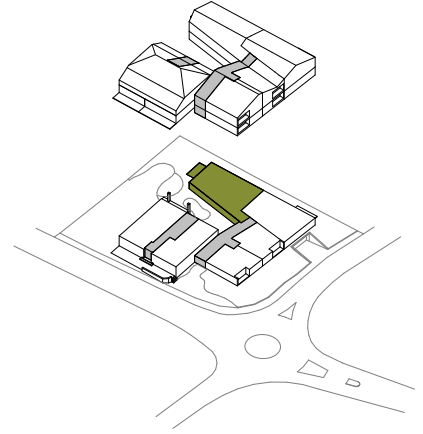

4.5-pièces

Numéro d'appartement	A-0.03	Surface de vente/ net SVN*	114.13 m ²
Etage	REZ	Surface Extérieur	12.76 m ²

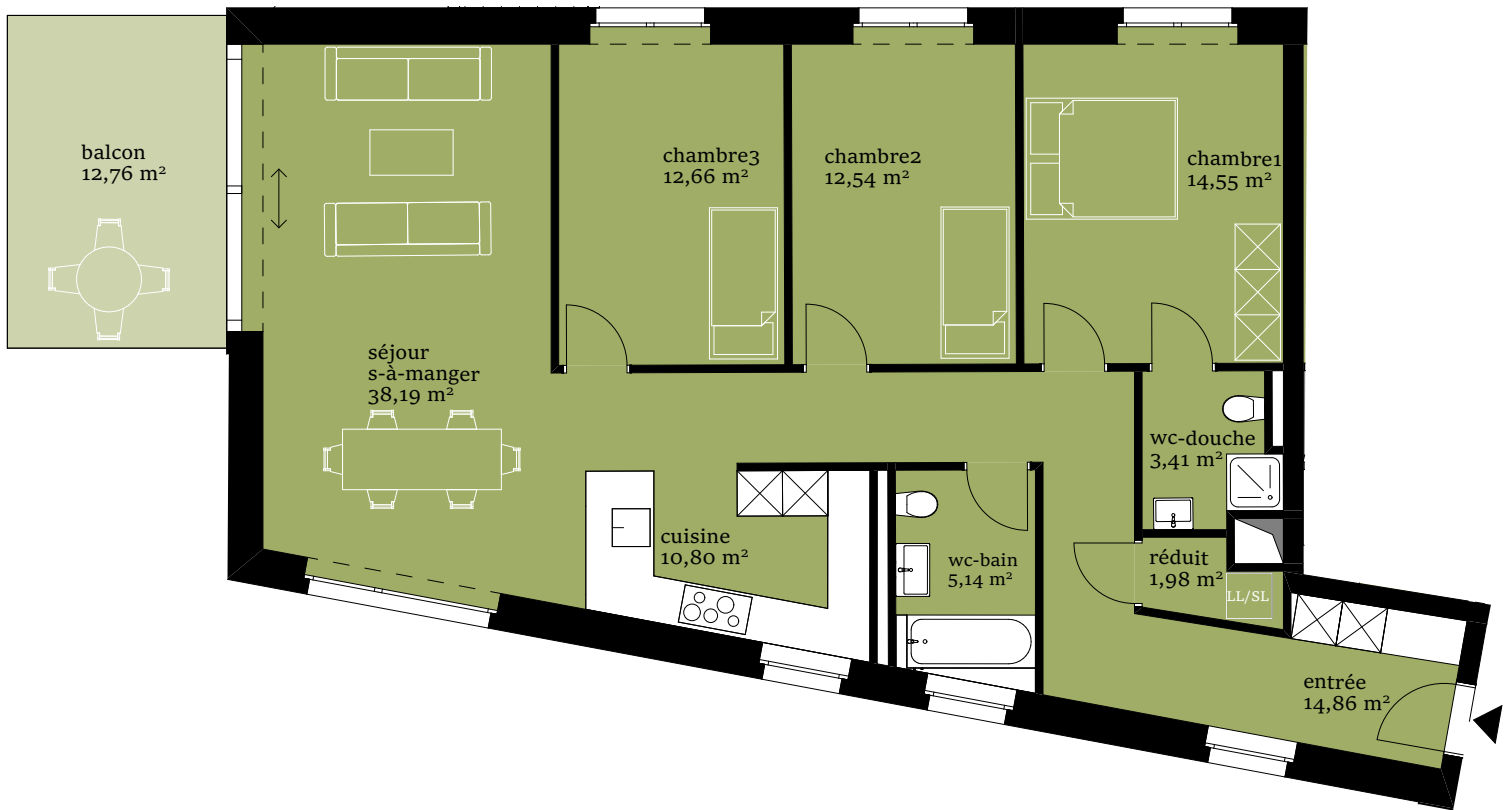

SURFACE HABITABLE/SURFACE DE VENTE

Surface habitable: surface habitable (mesures intérieures), terrasse excl., murs extérieurs excl., gaine techniques excl., murs porteurs intérieurs excl., murs non porteurs intérieurs incl., caves excl.
Surface de vente: surface habitable et 1/3 de la surface terrasse ou 1/2 de la surface balcon.
Les mesures en (m²) sont approximatives

REMARQUE

Les techniques de construction et les conditions d'exécution modifications et adaptations, ainsi que jusqu'à l'achèvement de la construction sous réserve de modifications. Toutes les données Les surfaces et les dimensions sont des Données approximatives.


1:100





Héritage Croix Verte

Vaulruz

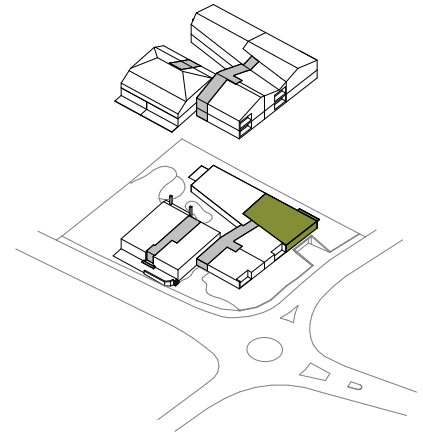

4.5-pièces

Numéro d'appartement	A-0.04	Surface de vente/ net SVN*	101.74 m ²
Etage	REZ	Surface Extérieur	11.35 m ²




SURFACE HABITABLE/SURFACE DE VENTE

Surface habitable: surface habitable (mesures intérieures), terrasse excl., murs extérieurs excl., gaine techniques excl., murs porteurs intérieurs excl., murs non porteurs intérieurs incl., caves excl.
Surface de vente: surface habitable et 1/3 de la surface terrasse ou 1/2 de la surface balcon.
Les mesures en (m²) sont approximatives

REMARQUE

Les techniques de construction et les conditions d'exécution modifications et adaptations, ainsi que jusqu'à l'achèvement de la construction sous réserve de modifications. Toutes les données Les surfaces et les dimensions sont des Données approximatives.


1:100

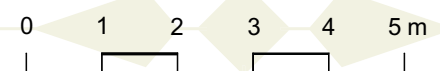



Héritage Croix Verte

Vaulruz

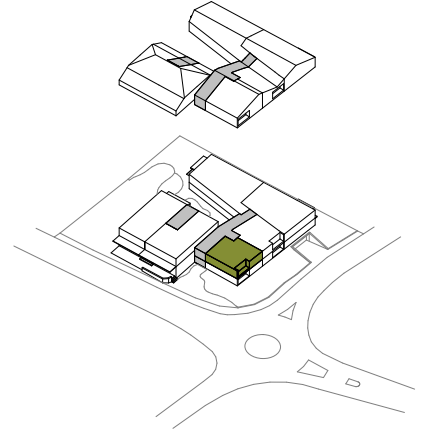

2.5-pièces

Numéro d'appartement	A-1.01	Surface de vente/ net SVN*	51.11 m ²
Etage	+1	Surface Extérieur	3.59 m ²



SURFACE HABITABLE/SURFACE DE VENTE

Surface habitable: surface habitable (mesures intérieures), terrasse excl., murs extérieurs excl., gaine techniques excl., murs porteurs intérieurs excl., murs non porteurs intérieurs incl., caves excl.
Surface de vente: surface habitable et 1/3 de la surface terrasse ou 1/2 de la surface balcon.
Les mesures en (m²) sont approximatives

REMARQUE

Les techniques de construction et les conditions d'exécution modifications et adaptations, ainsi que jusqu'à l'achèvement de la construction sous réserve de modifications. Toutes les données Les surfaces et les dimensions sont des Données approximatives.


1:100





Héritage Croix Verte

Vaulruz

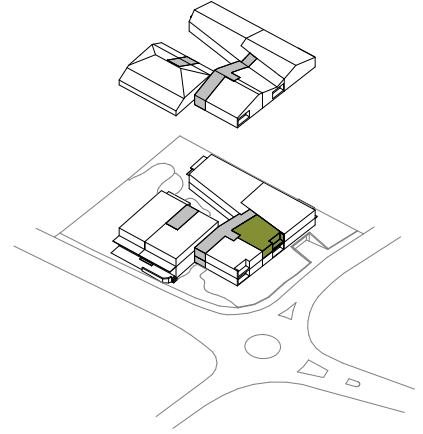

2.5-pièces

Numéro d'appartement	A-1.02	Surface de vente/ net SVN*	52.61 m ²
Etage	+1	Surface Extérieur	3.48 m ²



SURFACE HABITABLE/SURFACE DE VENTE

Surface habitable: surface habitable (mesures intérieures), terrasse excl., murs extérieurs excl., gaine techniques excl., murs porteurs intérieurs excl., murs non porteurs intérieurs incl., caves excl.
Surface de vente: surface habitable et 1/3 de la surface terrasse ou 1/2 de la surface balcon.
Les mesures en (m²) sont approximatives

REMARQUE

Les techniques de construction et les conditions d'exécution modifications et adaptations, ainsi que jusqu'à l'achèvement de la construction sous réserve de modifications. Toutes les données Les surfaces et les dimensions sont des Données approximatives.


1:100





Héritage Croix Verte

Vaulruz

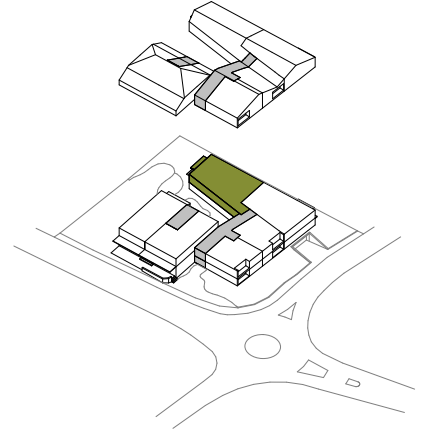

4.5-pièces

Numéro d'appartement	A-1.03	Surface de vente/ net SVN*	113.72 m ²
Etage	+1	Surface Extérieur	7.60 m ²



SURFACE HABITABLE/SURFACE DE VENTE

Surface habitable: surface habitable (mesures intérieures), terrasse excl., murs extérieurs excl., gaine techniques excl., murs porteurs intérieurs excl., murs non porteurs intérieurs incl., caves excl.

Surface de vente: surface habitable et 1/3 de la surface terrasse ou 1/2 de la surface balcon.

Les mesures en (m²) sont approximatives

REMARQUE

Les techniques de construction et les conditions d'exécution modifications et adaptations, ainsi que jusqu'à l'achèvement de la construction sous réserve de modifications. Toutes les données Les surfaces et les dimensions sont des Données approximatives.


1:100





Héritage Croix Verte

Vaulruz

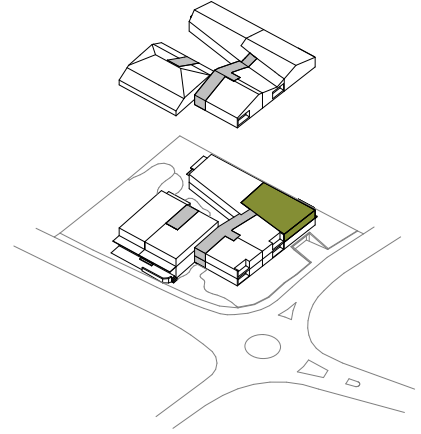

4.5-pièces

Numéro d'appartement	A-1.04
Etage	+1

Surface de vente/ net SVN*	102.12 m ²
Surface Extérieur	8.24 m ²



SURFACE HABITABLE/SURFACE DE VENTE


Surface habitable: surface habitable (mesures intérieures), terrasse excl., murs extérieurs excl., gaine techniques excl., murs porteurs intérieurs excl., murs non porteurs intérieurs incl., caves excl.
Surface de vente: surface habitable et 1/3 de la surface terrasse ou 1/2 de la surface balcon.
Les mesures en (m²) sont approximatives

REMARQUE

Les techniques de construction et les conditions d'exécution modifications et adaptations, ainsi que jusqu'à l'achèvement de la construction sous réserve de modifications. Toutes les données Les surfaces et les dimensions sont des Données approximatives.


1:100



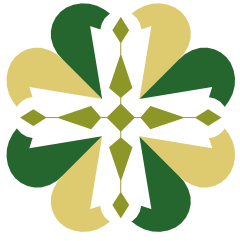


Héritage Croix Verte

Vaulruz

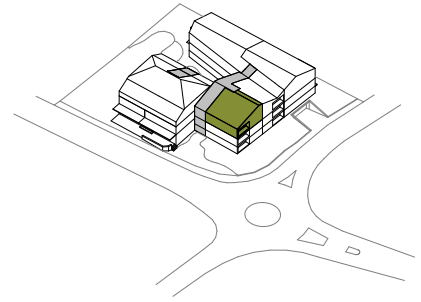

2.5-pièces

Numéro d'appartement	A-2.01	Surface de vente/ net SVN*	51.11 m ²
Etage	+2	Surface Extérieur	3.59 m ²

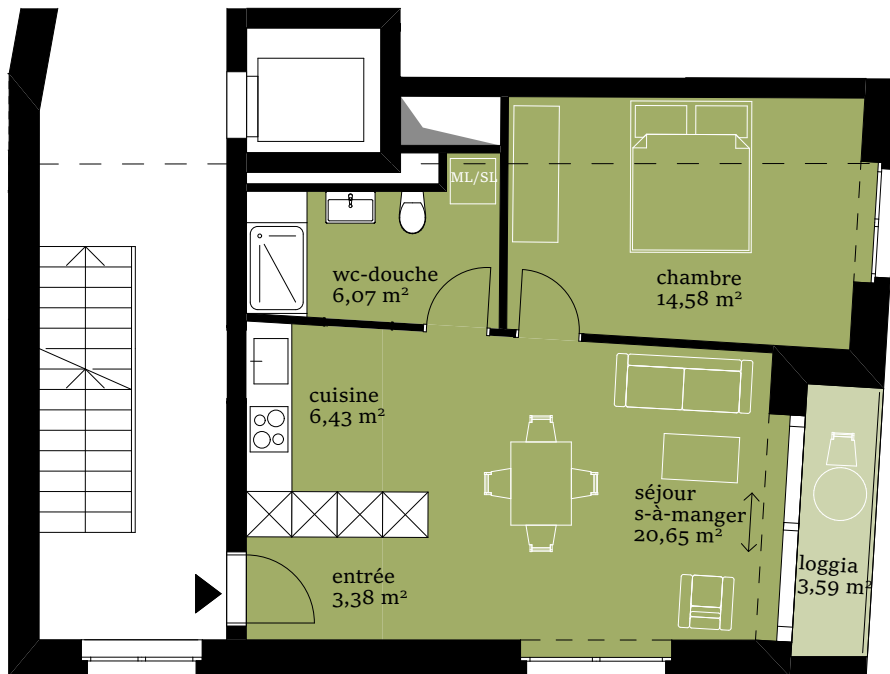

SURFACE HABITABLE/SURFACE DE VENTE


Surface habitable: surface habitable (mesures intérieures), terrasse excl., murs extérieurs excl., gaine techniques excl., murs porteurs intérieurs excl., murs non porteurs intérieurs incl., caves excl.
Surface de vente: surface habitable et 1/3 de la surface terrasse ou 1/2 de la surface balcon.
Les mesures en (m²) sont approximatives

REMARQUE

Les techniques de construction et les conditions d'exécution modifications et adaptations, ainsi que jusqu'à l'achèvement de la construction sous réserve de modifications. Toutes les données Les surfaces et les dimensions sont des Données approximatives.


1:100



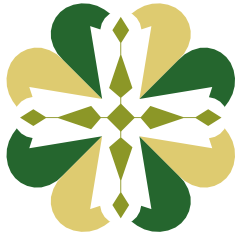


Héritage Croix Verte

Vaulruz

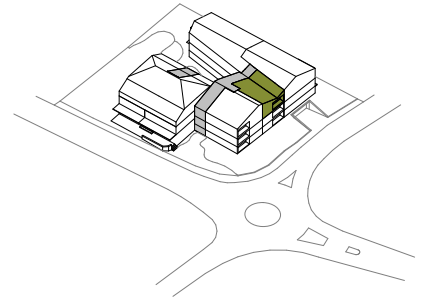

2.5-pièces

Numéro d'appartement	A-2.02	Surface de vente/ net SVN*	52.61 m ²
Etage	+2	Surface Extérieur	3.48 m ²

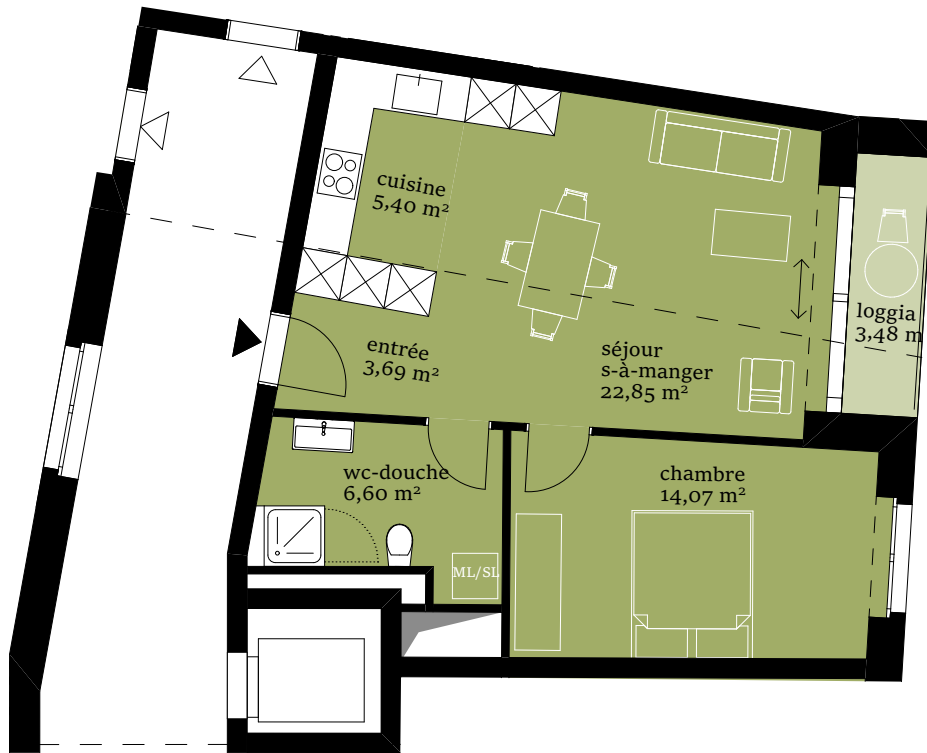

SURFACE HABITABLE/SURFACE DE VENTE

Surface habitable: surface habitable (mesures intérieures), terrasse excl., murs extérieurs excl., gaine techniques excl., murs porteurs intérieurs excl., murs non porteurs intérieurs incl., caves excl.
Surface de vente: surface habitable et 1/3 de la surface terrasse ou 1/2 de la surface balcon.
Les mesures en (m²) sont approximatives

REMARQUE

Les techniques de construction et les conditions d'exécution modifications et adaptations, ainsi que jusqu'à l'achèvement de la construction sous réserve de modifications. Toutes les données Les surfaces et les dimensions sont des Données approximatives.


1:100





Héritage Croix Verte

Vaulruz

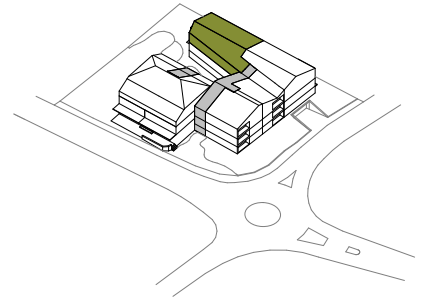

4.5-pièces

Numéro d'appartement	A-2.03	Surface de vente/ net SVN*	113.72 m ²
Etage	+2	Surface Extérieur	7.60 m ²



SURFACE HABITABLE/SURFACE DE VENTE


Surface habitable: surface habitable (mesures intérieures), terrasse excl., murs extérieurs excl., gaine techniques excl., murs porteurs intérieurs excl., murs non porteurs intérieurs incl., caves excl.
Surface de vente: surface habitable et 1/3 de la surface terrasse ou 1/2 de la surface balcon.
Les mesures en (m²) sont approximatives

REMARQUE

Les techniques de construction et les conditions d'exécution modifications et adaptations, ainsi que jusqu'à l'achèvement de la construction sous réserve de modifications. Toutes les données Les surfaces et les dimensions sont des Données approximatives.


1:100



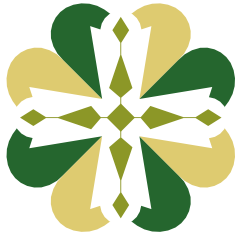

Héritage Croix Verte

Vaulruz

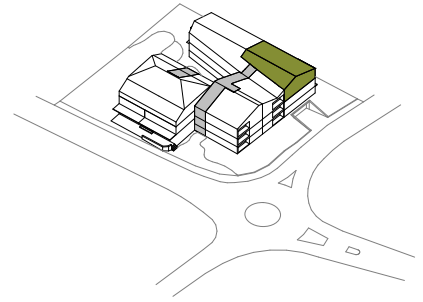

4.5-pièces

Numéro d'appartement	A-2.04
Etage	+2

Surface de vente/ net SVN*	102.12 m ²
Surface Extérieur	8.24 m ²



SURFACE HABITABLE/SURFACE DE VENTE

Surface habitable: surface habitable (mesures intérieures), terrasse excl., murs extérieurs excl., gaine techniques excl., murs porteurs intérieurs excl., murs non porteurs intérieurs incl., caves excl.
Surface de vente: surface habitable et 1/3 de la surface terrasse ou 1/2 de la surface balcon.
Les mesures en (m²) sont approximatives

REMARQUE

Les techniques de construction et les conditions d'exécution modifications et adaptations, ainsi que jusqu'à l'achèvement de la construction sous réserve de modifications. Toutes les données Les surfaces et les dimensions sont des Données approximatives.

1:100





Héritage Croix Verte

Vaulruz

Prix d'achat des appartements en PPE

Appartement	Étage	Pièces	Surface de vente/ net SVN*	Prix d'appartement	Prix de parking	Prix total
H-0.01	Rez	3.5	83.98 m ²	CHF 550,000	CHF 25,000*	CHF 575,000
H-0.02	Rez	2.5	62.37 m ²	CHF 410,000	CHF 25,000*	CHF 435,000
H-1.01	1	3.5	86.26 m ²	CHF 620,000	CHF 25,000*	CHF 645,000
H-1.02	1	3.5	85.6 m ²	CHF 570,000	CHF 25,000*	CHF 595,000
H-2.01	2	4.5	119.36 m ²	CHF 1,175,000	CHF 25,000*	CHF 1,200,000
A-0.01	Rez	2.5	51.11 m ²	CHF 375,000	CHF 35,000	CHF 410,000
A-0.02	Rez	2.5	52.61 m ²	CHF 385,000	CHF 35,000	CHF 420,000
A-0.03	Rez	4.5	114.13 m ²	CHF 815,000	CHF 35,000	CHF 850,000
A-0.04	Rez	4.5	101.74 m ²	CHF 745,000	CHF 35,000	CHF 780,000
A-1.01	1	2.5	51.11 m ²	CHF 385,000	CHF 35,000	CHF 420,000
A-1.02	1	2.5	52.61 m ²	CHF 395,000	CHF 35,000	CHF 430,000
A-1.03	1	4.5	113.72 m ²	CHF 825,000	CHF 35,000	CHF 860,000
A-1.04	1	4.5	102.12 m ²	CHF 755,000	CHF 35,000	CHF 790,000
A-2.01	2	2.5	51.11 m ²	CHF 395,000	CHF 35,000	CHF 430,000
A-2.02	2	2.5	52.61 m ²	CHF 405,000	CHF 35,000	CHF 440,000
A-2.03	2	4.5	113.72 m ²	CHF 835,000	CHF 35,000	CHF 870,000
A-2.04	2	4.5	102.12 m ²	CHF 765,000	CHF 35,000	CHF 800,000